

Rete NATURA 2000
 Fascia di un 1.5 Km di riferimento per fanalini

LEGENDA AZIONI DI PIANO SISTEMA INSEDIATIVO INFRASTRUTTURALE PTCP

Sistema Insediativo

- Complesso di interesse provinciale - art.43
- Villa Veneta - art.43
- Centro storico di notevole importanza - art.42
- Centro storico di grande interesse - art.42
- Centro storico di medio interesse - art.42
- Residenza
- Servizi
- Attività Economiche
- Produttivo
- Area a fruizione ricreativa, turistica e sportiva del territorio rurale - art.40

Sistema Produttivo

- Polo produttivo di rilievo metropolitano-regionale - art.50
- Polo produttivo di rilievo sovcomunale - art.50
- 2 - Polo produttivo della "città del Lemene"
- 3 - Polo produttivo "Adriatico"
- 4 - Polo produttivo della "città del Piave"
- 5 - Polo produttivo di Marcon
- 6 - Polo produttivo di Meolo
- Area da riqualificare - art.50
- Strada commercio - art.50

Servizi e funzioni territoriali

- Interporto - art.55
- Polo fieristico
- Polo sportivo - art.49
- Tempo libero e ricreazione - art.49
- Città del cinema - art.49
- Polo universitario - art.49
- Cittadella scolastica - art.49
- Polo ospedaliero - art.49
- Centro innovazione servizi - art.49

Fattori di centralità

- Polo di rango sovraprovinciale da rinforzare - art.49
- Polo di rango sovraprovinciale da confermare - art.49
- Polo di rango provinciale da rinforzare - art.49
- Polo di rango provinciale da confermare - art.49
- Polo di rango sovcomunale da rinforzare - art.49
- Polo di rango sovcomunale da confermare - art.49

Sistema infrastrutturale

viabilistico

- Ipotesi progettuali di connessione viaria - art.55
- Autostrada esistente - art.55
- Autostrada di progetto - art.55
- Casello autostradale di progetto - art.55
- Casello autostradale esistente - art.55
- Viabilità esistente - art.55
- Viabilità di progetto - art.55
- Ipotesi asse plurimodale P.R.U.S.S.T.(viabilità-ferrovia) art.55
- progetto passante verde

ciclabile

- itinerario ciclabile principale di progetto - art.45

ferroviario

- Ipotesi di connessione ferroviaria - art.55
- Linea ferroviaria esistente - art.55
- Linea ferroviaria di progetto - art.55
- Linea SFMR - art.55
- Fermata ferroviaria esistente - art.55
- Fermata ferroviaria di progetto - art.55

aeroporti ed aviosuperfici

- Aeroporto - art.55
- Aviosuperficie esistente - art.55
- Aviosuperficie di progetto - art.55

nautica da diporto

- Polo nautico - art.54
- Parco nautico - art.54
- Nautica di progetto - art.54
- Struttura da riqualificare in ambito lagunare - art.56
- Riqualificazione in ambito lagunare - art.56
- Struttura da riqualificare in ambito foce fluviale - art.57
- Riqualificazione in ambito foce fluviale - art.57
- Centro riferimento servizi per la nautica - art.56
- Servizio di accesso alla laguna
- Ambito di potenziale sviluppo nautico

portualità

- Perimetro Ambito Autorità Portuale di Venezia - art.55
- Specchi acquei Demanio Marittimo Portuale
- Porto fluvio marittimo
- Porto commerciale - art.55
- Porto cerealicolo - art.55
- Porto petrolifero - art.55
- Porto peschereccio - art.55
- Porto passeggeri - art.55
- Autostrada del mare - art.55
- Servizi per la navigazione - art.55

mobilità acquea


- Stazione metromare - art.55
- Metromare - art.55
- Variante litorea veneta - art.57

PROVINCIA DI VENEZIA
Piano Territoriale di Coordinamento Provinciale

Elaborato **V.Inc.A.** **C** **1/1** Scala **1:100.000**

AZIONI DI PIANO
SISTEMA INSEDIATIVO - INFRASTRUTTURALE PTCP

VALUTAZIONE d' INCIDENZA AMBIENTALE

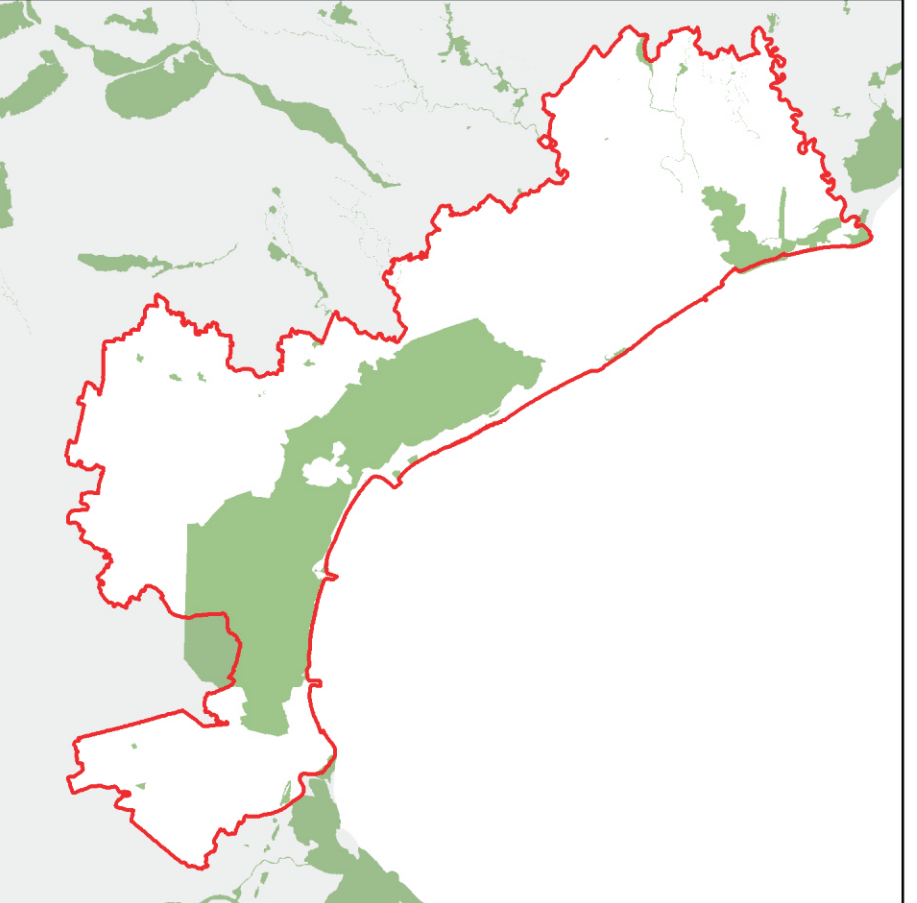

REDATTORI V.Inc.A.
 Giuseppe Chianini
 Stefano D'Albero
 Mario Flatter
 Massimo Pizzato
 Adottato dal Consiglio Provinciale
 DCP n.104 del 05/12/2008
 Approvato dalla Regione
 DGR n.3599 del 30/12/2010